


ZAŁĄCZNIK 2a
DO PRZEDWSTĘPNEJ UMOWY NAJMU

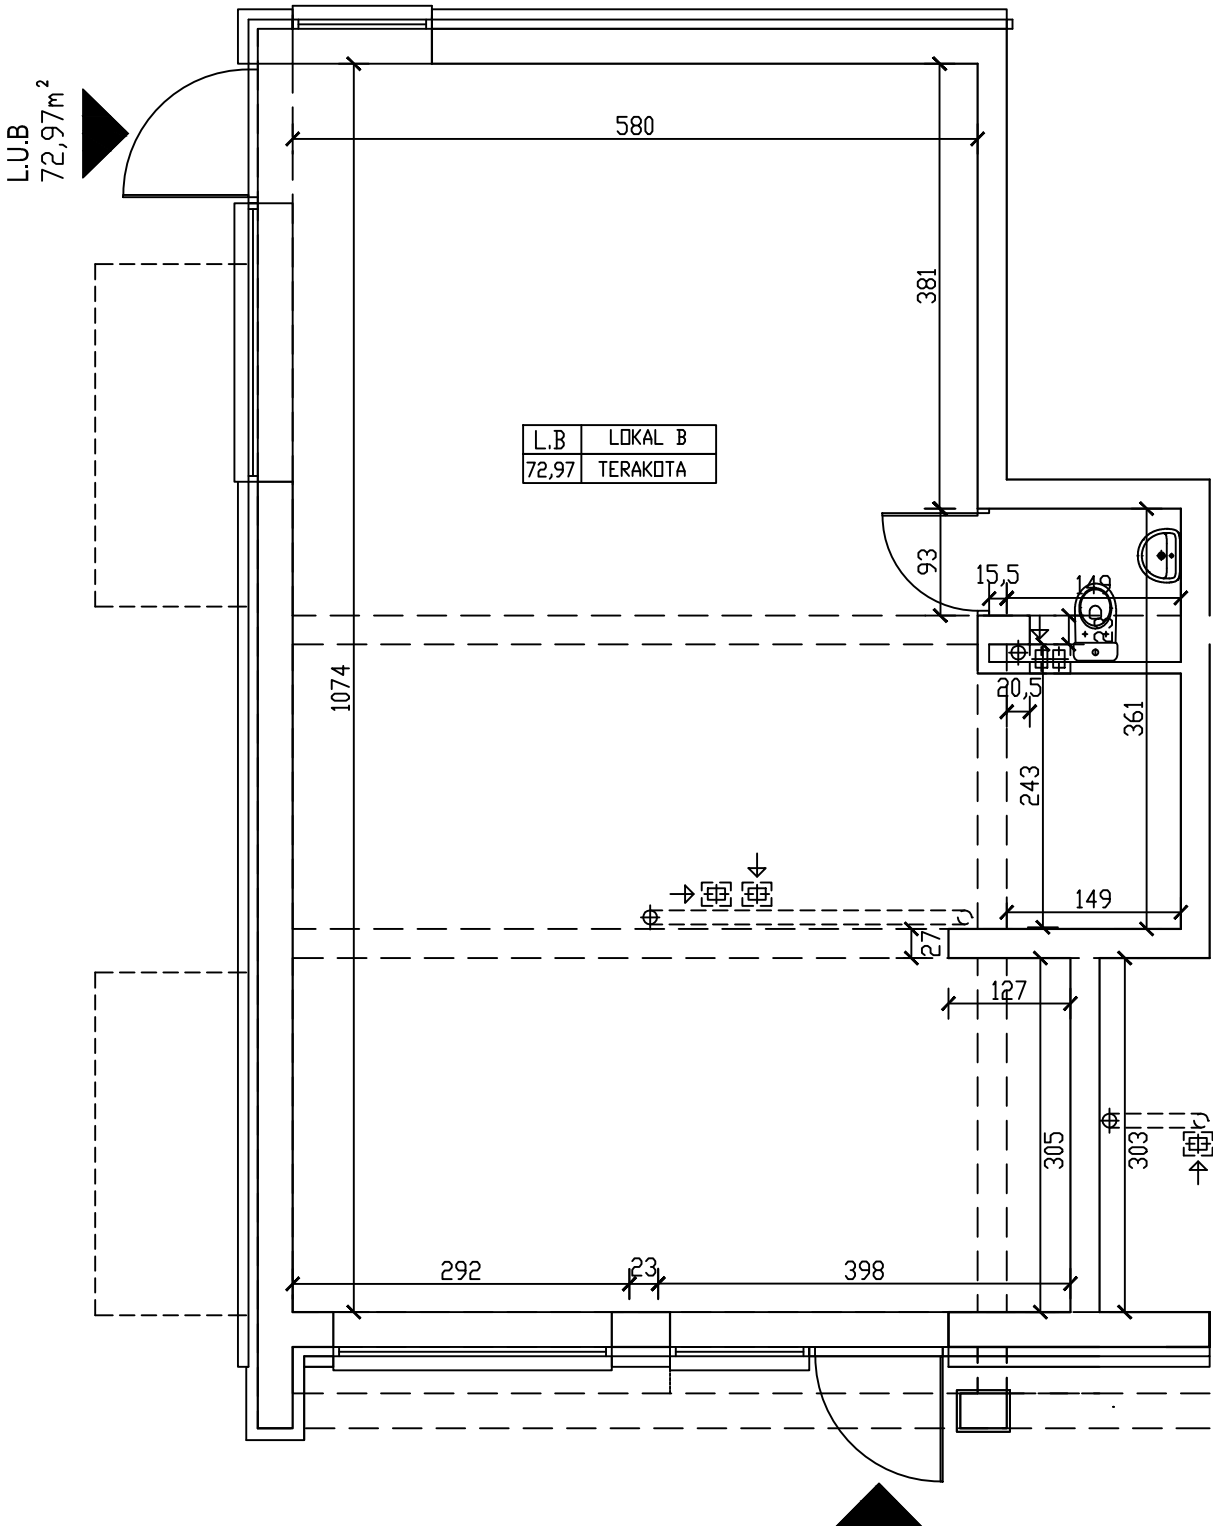

L.U.B
72,97m²

L.U.B
72,97m²

WŁOSKA 8
RZUT LOKALU USŁUGOWEGO B, PARTER
ŚCIANKI