


WIDOK ŚCIANKI WC

TARAS-40,5m²

UWAGA !!!
 PODANE WYMIARY NALEŻY
 TRAKTOWAĆ ORIENTACYJNIE

WŁOSKA 6b
 RZUT LOKALU M65 - LOKALU USŁUGOWEGO
 PARTER
 ŚCIANKI

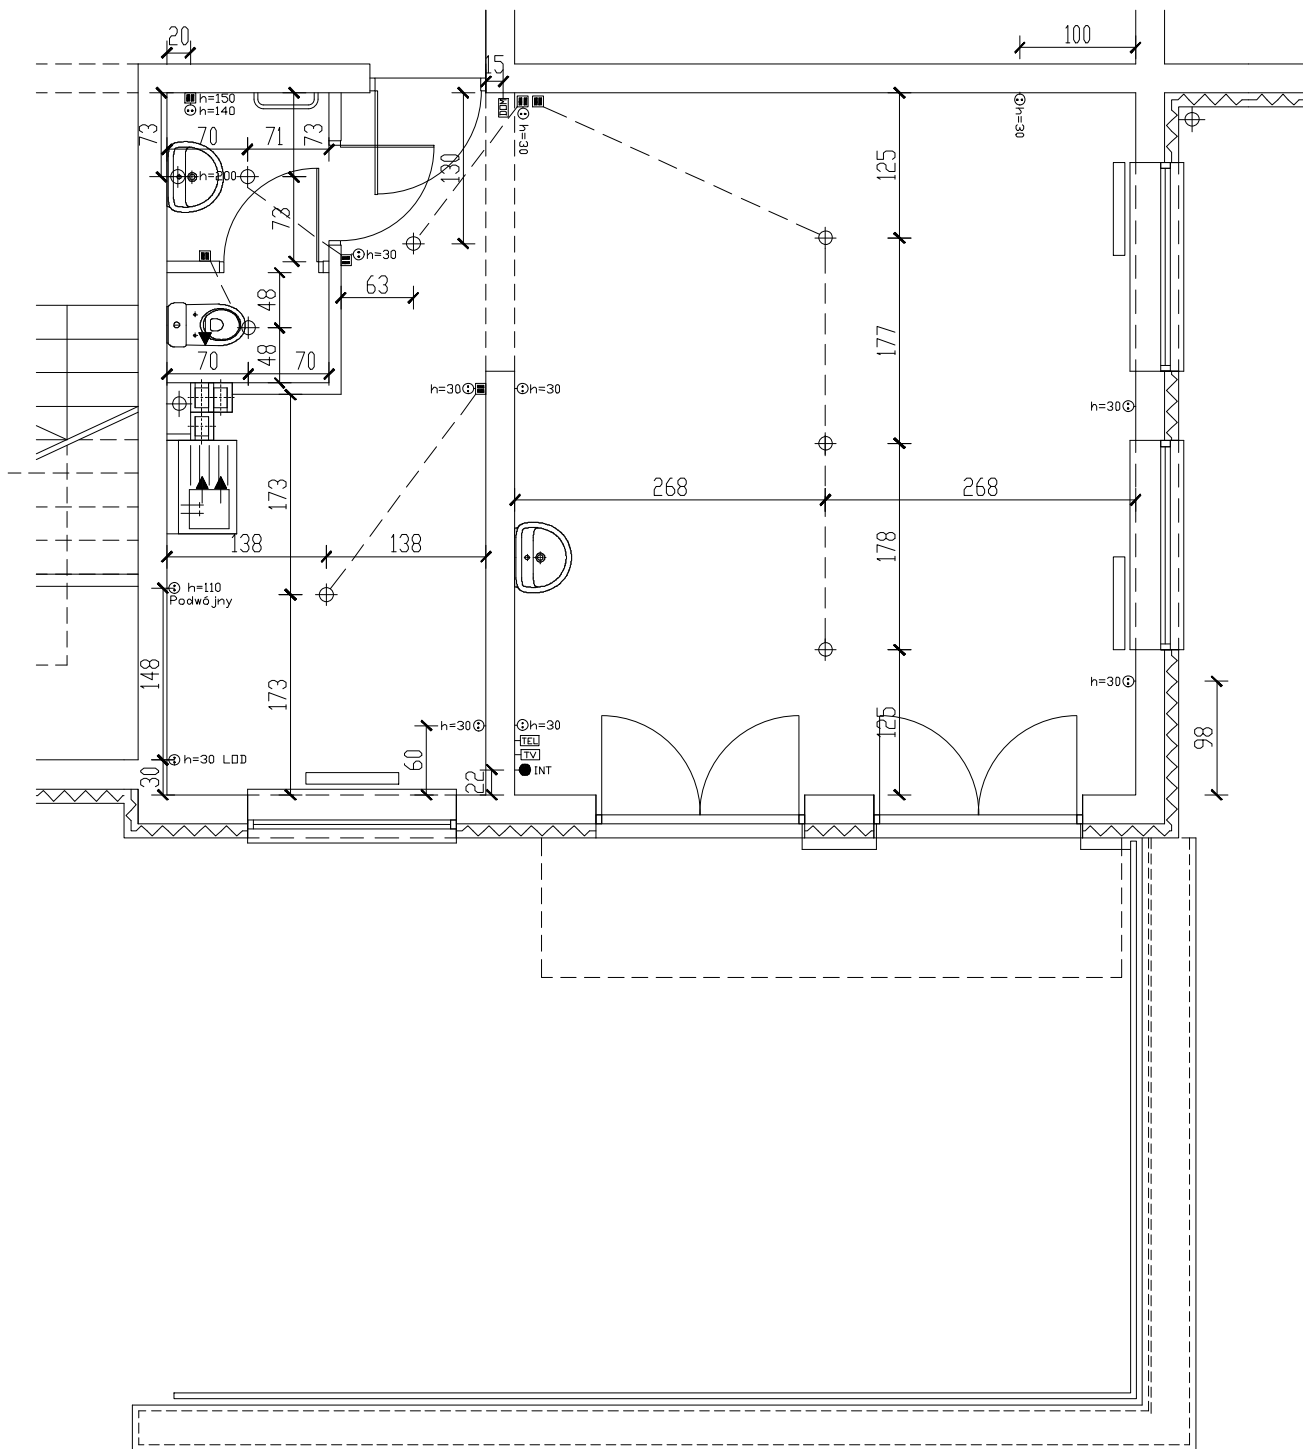

LEGENDA:

PUNKT ŚWIETLNY
(SUFITOWY) ⊕

WŁĄCZNIK PUNKTU
ŚWIETLNEGO ■

GNIAZDA:
ELEKTRYCZNE (SIŁA) ◆
ELEKTRYCZNE ⊕
INTERNETOWE ● INT
DOMOFONOWE -☎-
TELEWIZYJNE -TV-
TELEFONICZNE -TEL-

UWAGA !!!
PODANE WYMIARY NALEŻY
TRAKTOWAĆ ORIENTACYJNIE

WŁOSKA 6b
RZUT LOKALU M65 - LOKALU USŁUGOWEGO
PARTER
PUNKTY ELEKTRYCZNE